
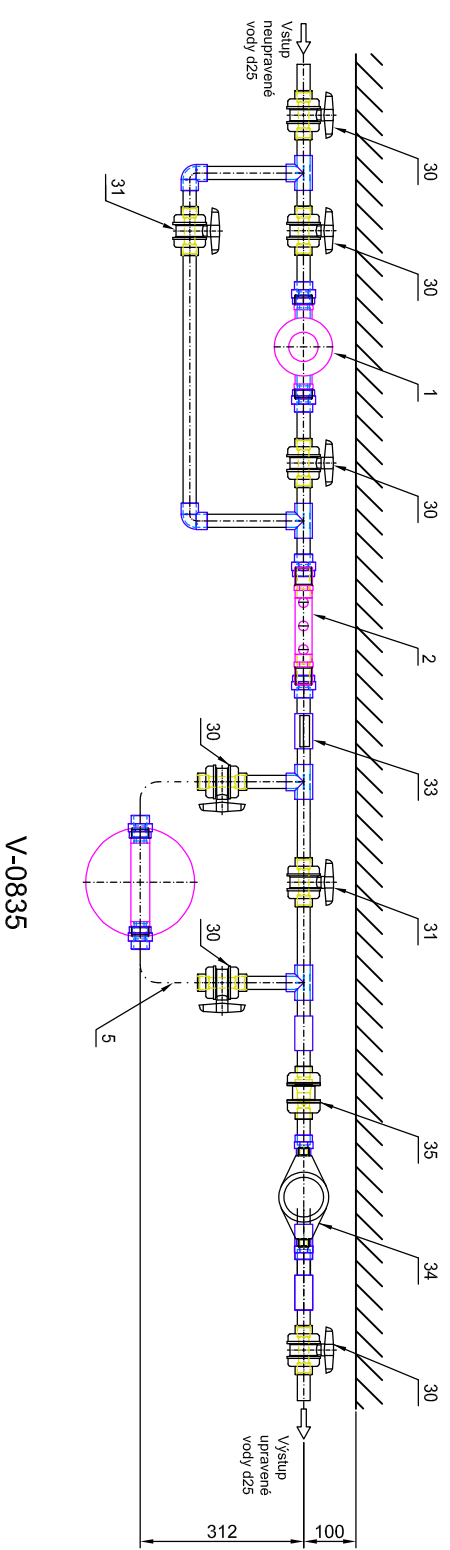


ROZMĚROVÝ VÝKRES PRO d25

Odsolovací filtry aquina se světelnou signalizací - Aquaclear úplná demineralizace bez dávkovacího čerpadla

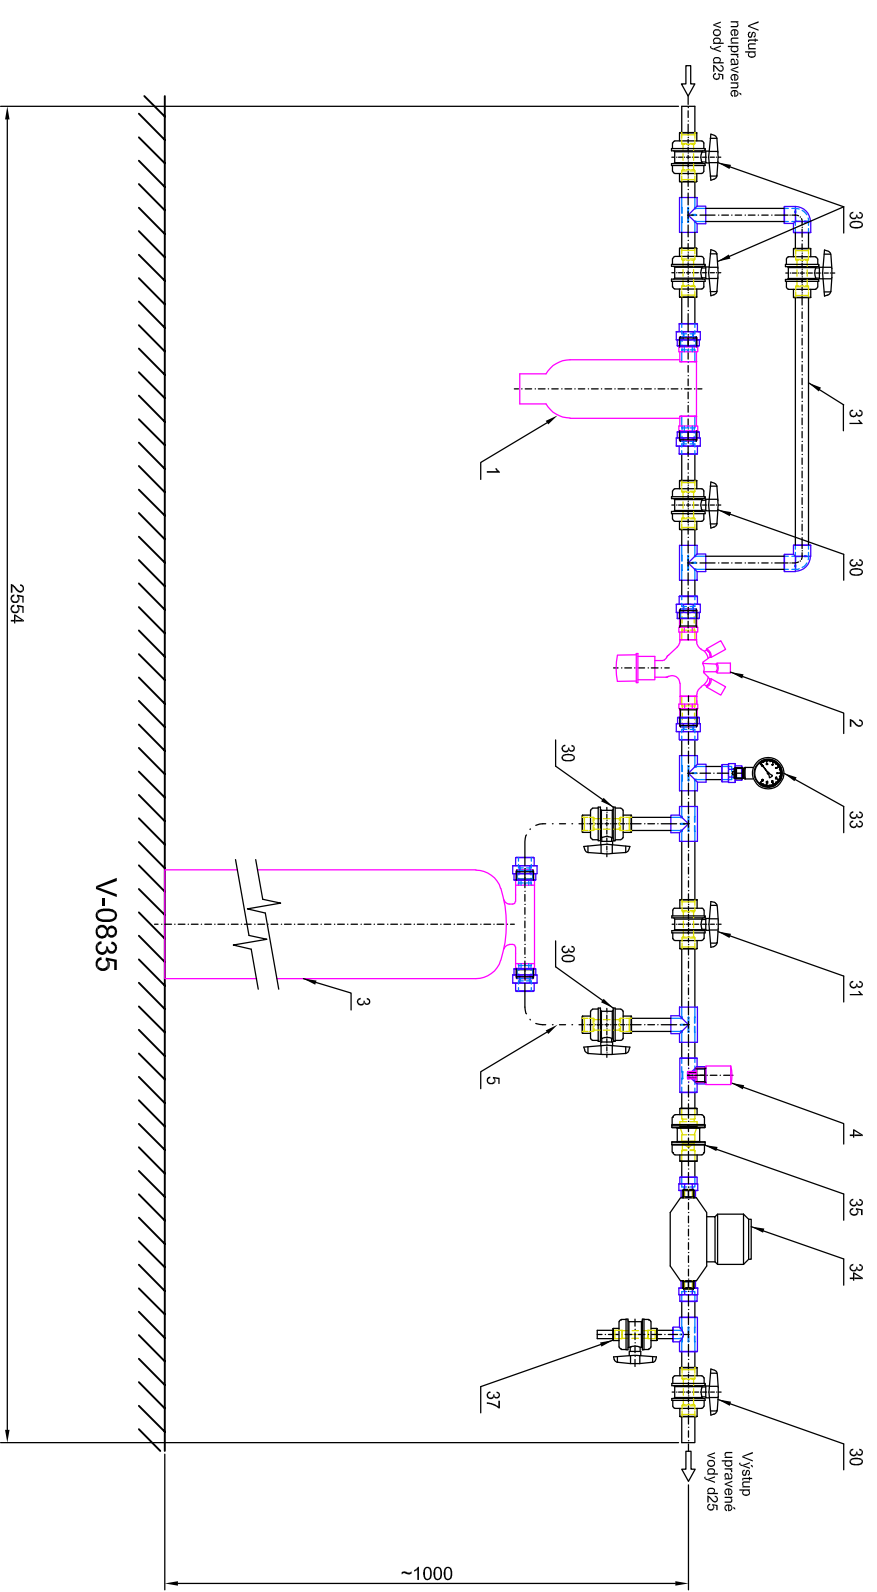

Pozn. Legenda pozic je na Principiálním instalačním schématu

06-2aa-d25
Stav 09/2024