PRINCIPIÁLNÍ INSTALAČNÍ SCHÉMA

linka CHÚV s reverzní osmózou - úplná demineralizace

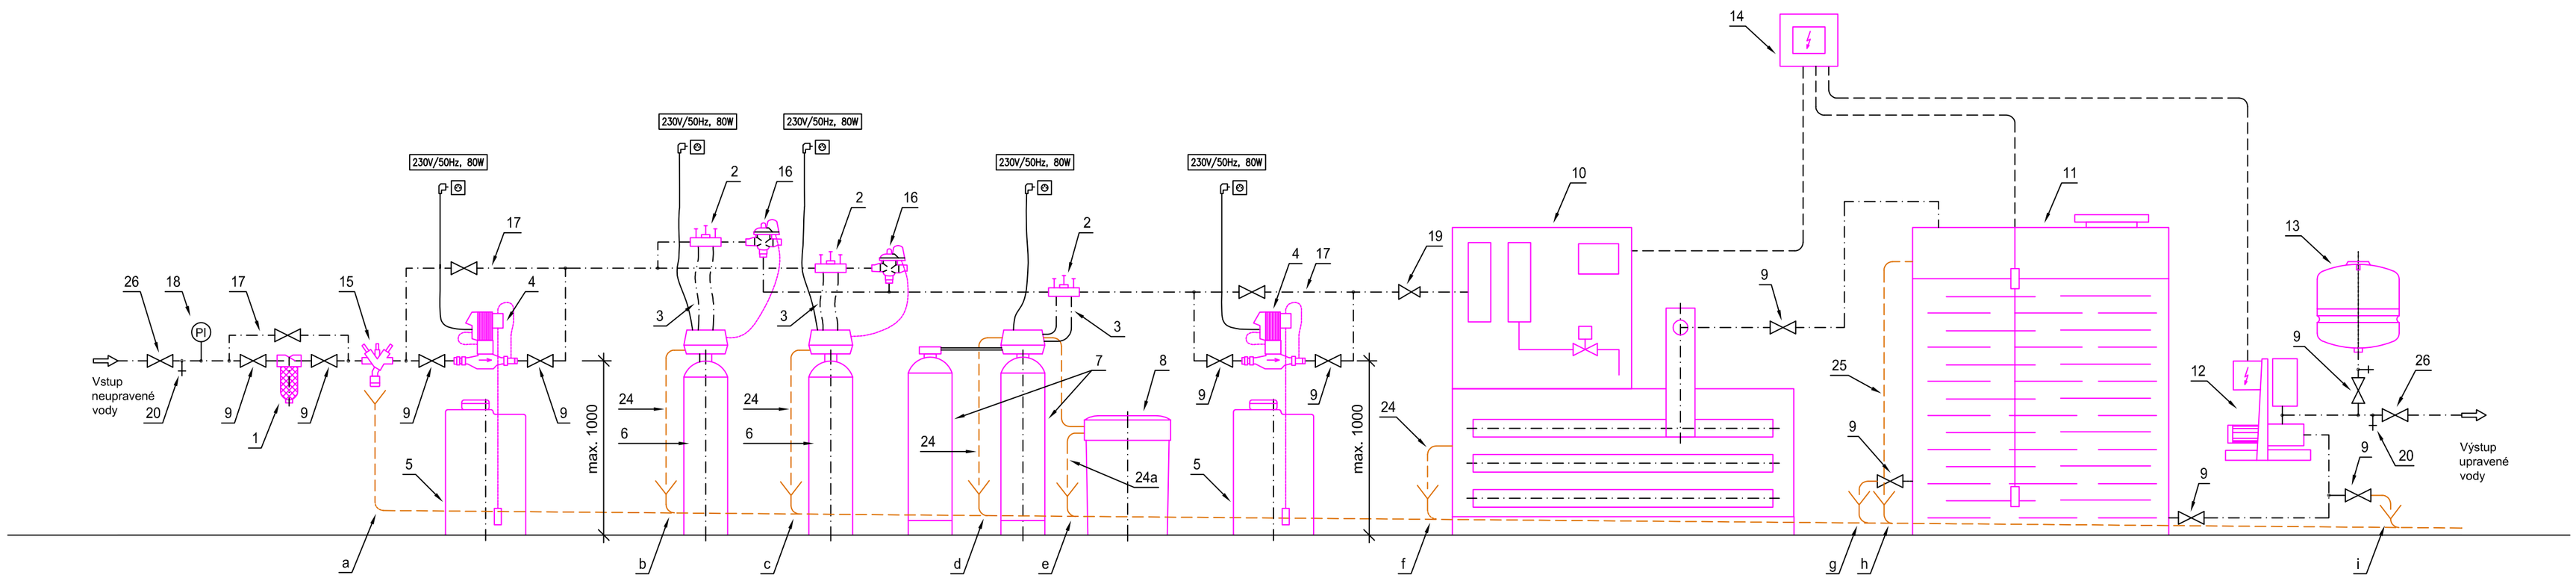

LEGENDA:

POZICE:	POPIS(dodávka Aquina)
1	filtr mechanický nečistot
2	montážní blok s obtokem
3	nerezové propojovací hadice
4	dávkovací čerpadlo s impulsním vodoměrem
5	zásobní nádrž dávkovacího čerpadla
6	pískový filtr
7	duplexní změkčovcí filtr
8	PE solná nádoba změkčovacího filtru
9	kulový uzavírací ventil
10	reverzní osmóza
11	zásobní nádrž permeátu
12	tlaková stanice
13	tlaková nádoba
14	podružný rozvaděč
15	systémový oddělovač

POZICE:	POPIS(dodávka stavba)
16	uzavírací ventil MAV
17	obtok s uzávěrem
18	manometr
19	redukční ventil
20	vzorkovací kohout
24	PVC odpadní hadice
24a	PVC odpadní hadice - není-li plovákový ventil
25	přepad

POZICE:	POPIS(dodávka stavba)
26	kulový uzavírací ventil
a,b,c,d,e	odpad
f,g,h,i	odpad

06-4 schéma

Stav 09/2024