


# PRINCIPÁLNÍ INSTALAČNÍ SCHEMÁ

## linka CHÜV s reverzní osmózou - částechá demineralizace

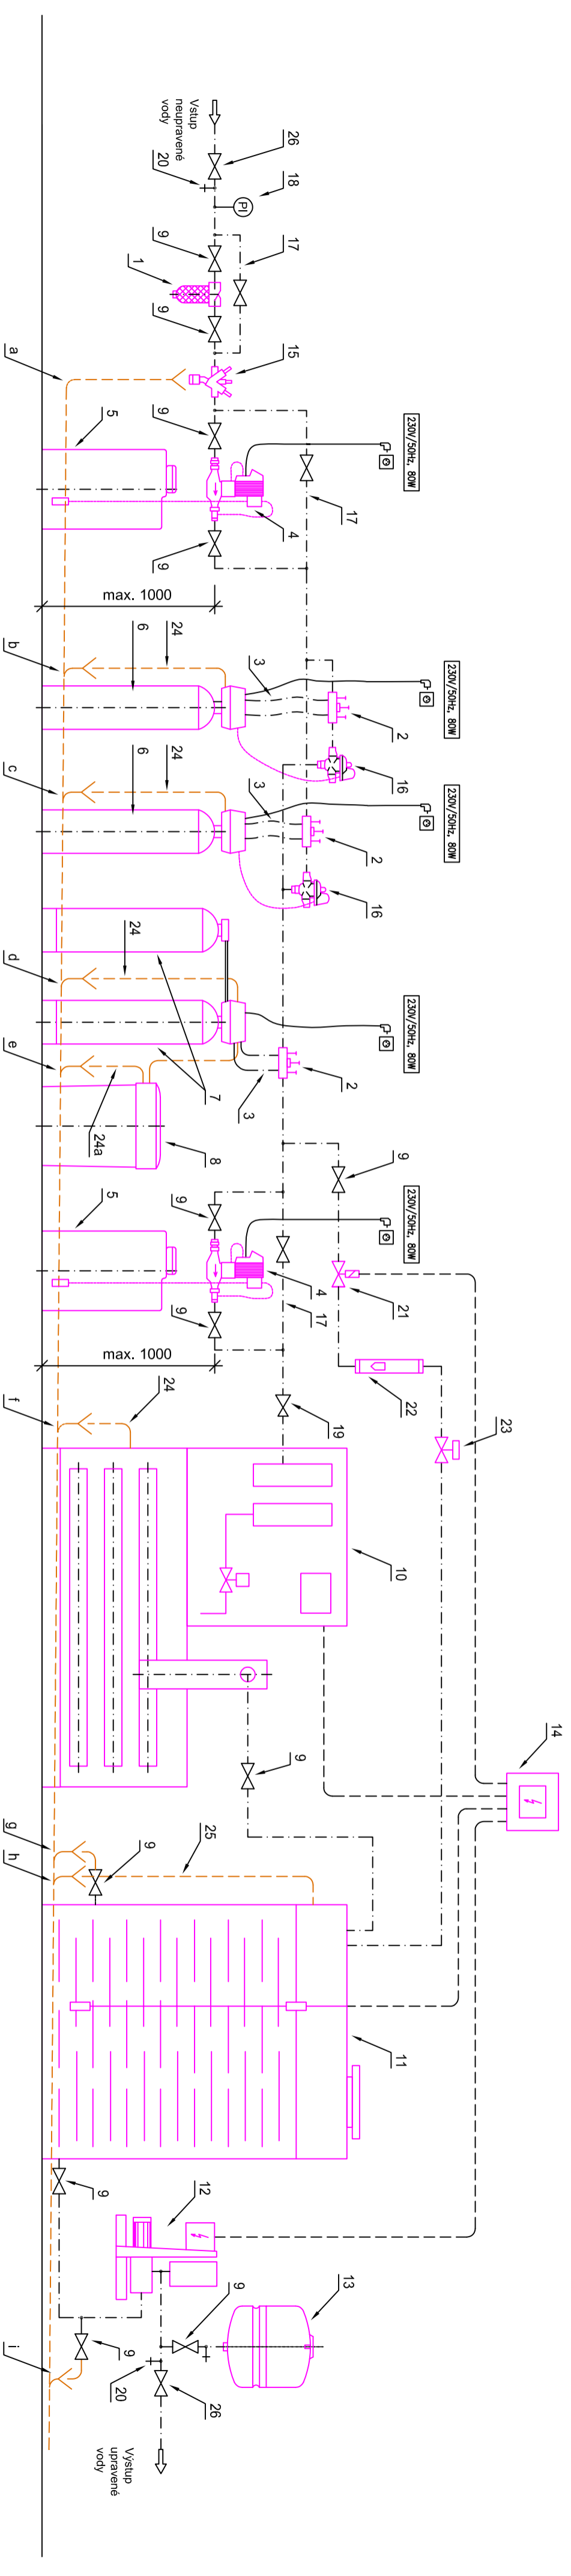

### LEGENDA:

POZICE:	POPIS(dodávka Aquina)	POZICE:	POPIS(dodávka stavba)	POZICE:	POPIS(dodávka stavba)
1	filtr mechanický nečistot	16	uzavírací ventil MAV	26	kulový uzavírací ventil
2	montážní blok s obtokem	17	obtok s uzavěrem	a,b,c,d,e	odpád
3	rezezové propojovací hadice	18	manometr	f,g,h,i	odpád
4	dávkovací čerpadlo s impulsním vodoměrem	19	redukční ventil		
5	zásobní nádrž dávkovacího čerpadla	20	vzorkovací kohout		
6	pístový filtr	21	rotanier		
7	důpřekni zrněkovací filtr	22	membránový ventil		
8	PE solna nádoba zrněkovacího filtru	23	PVC odpadní hadice		
9	kulový uzavírací ventil	24	PVC odpadní hadice - neníh plovákový ventil		
10	reverzní osmoza	24a	přepad		
11	zásobní nádrž permeátu				
12	tlaková stanice				
13	tlaková nádoba				
14	podružný rozvaděč				
15	systemový oddělovač				