


# ROZMĚROVÝ VÝKRES PRO d50

Odželezňovací filtry aquina EMZ-GS8-9

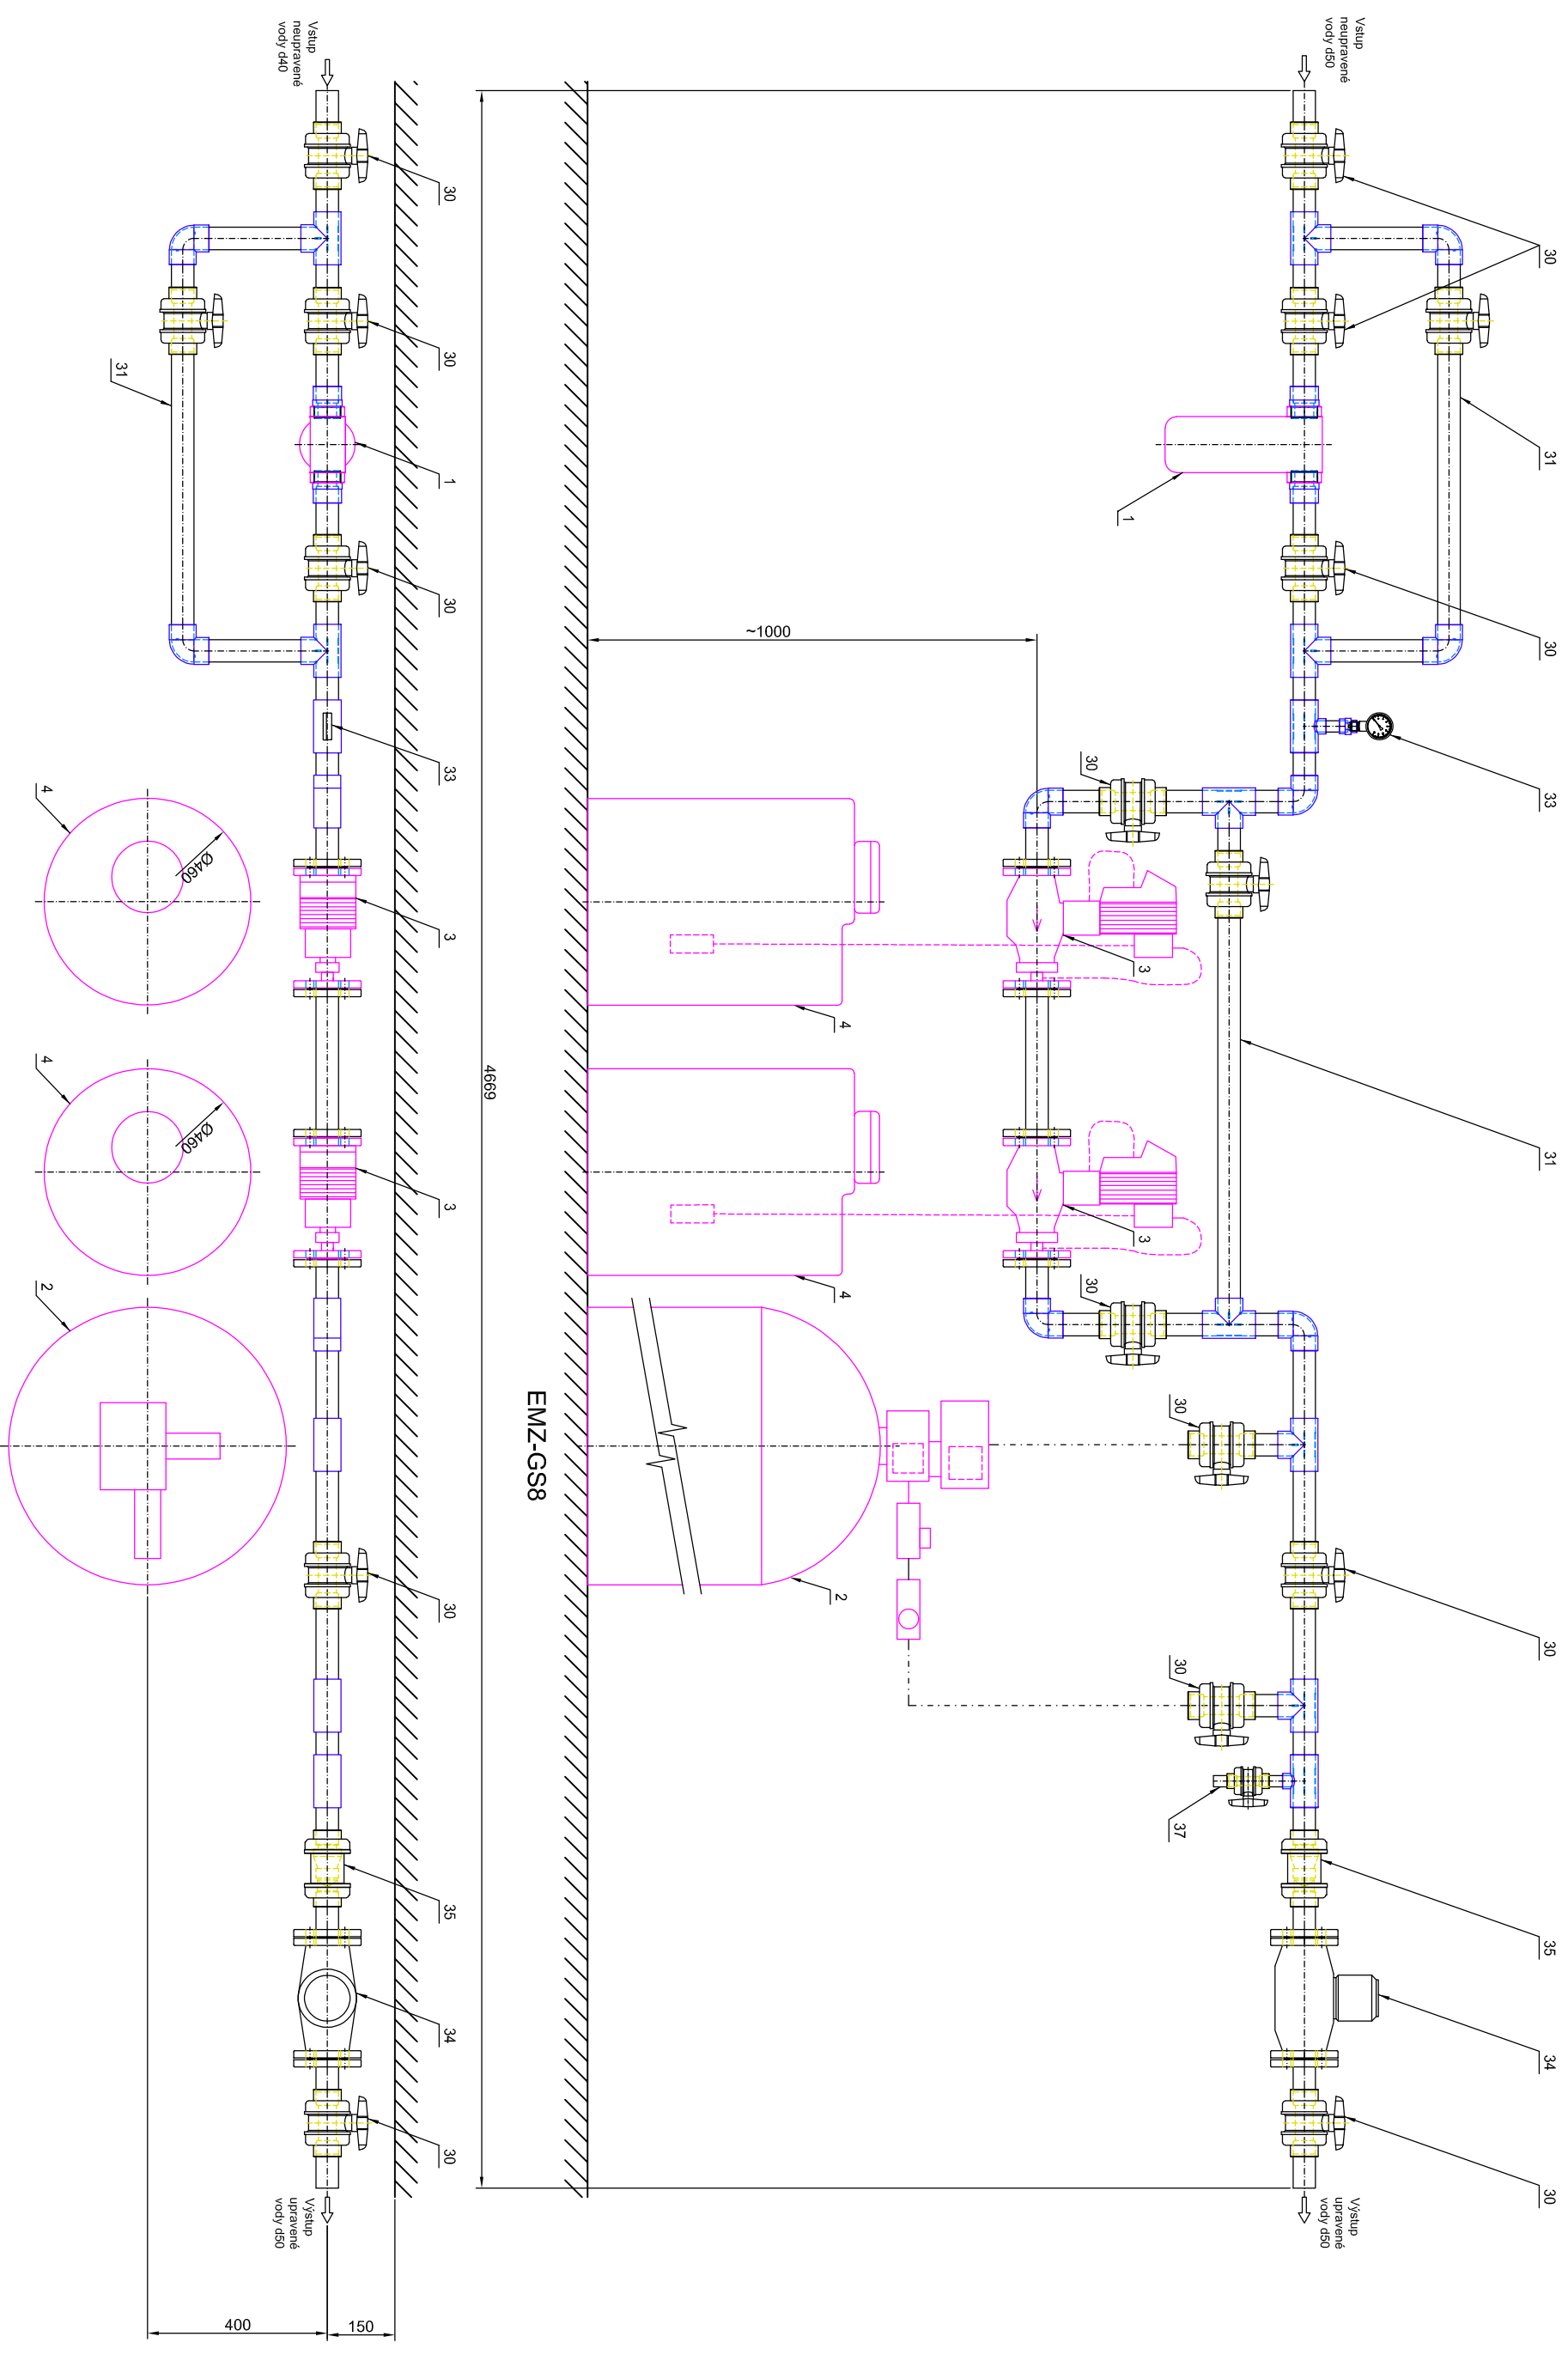

Pozn. Legendu pozic je na Principiálním instalačním schématu

04-R-d50

Stav 09/2024

EMZ-GS8