
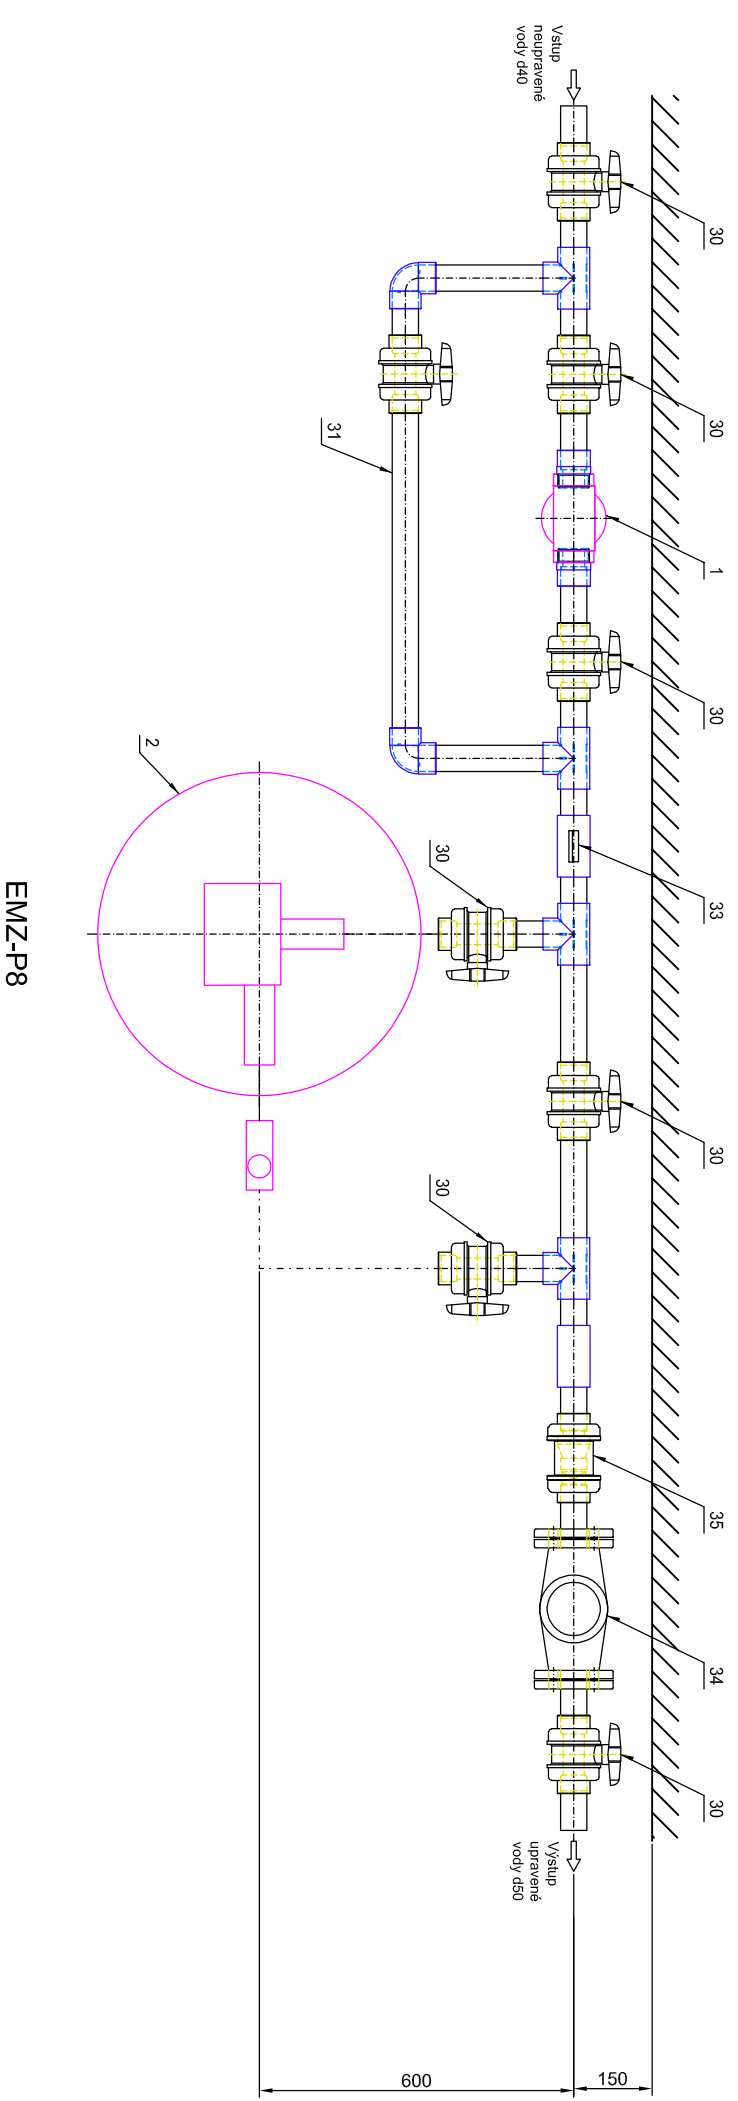


# ROZMĚROVÝ VÝKRES PRO d50

Odželezňovací filtry aquina EMZ-P8-9

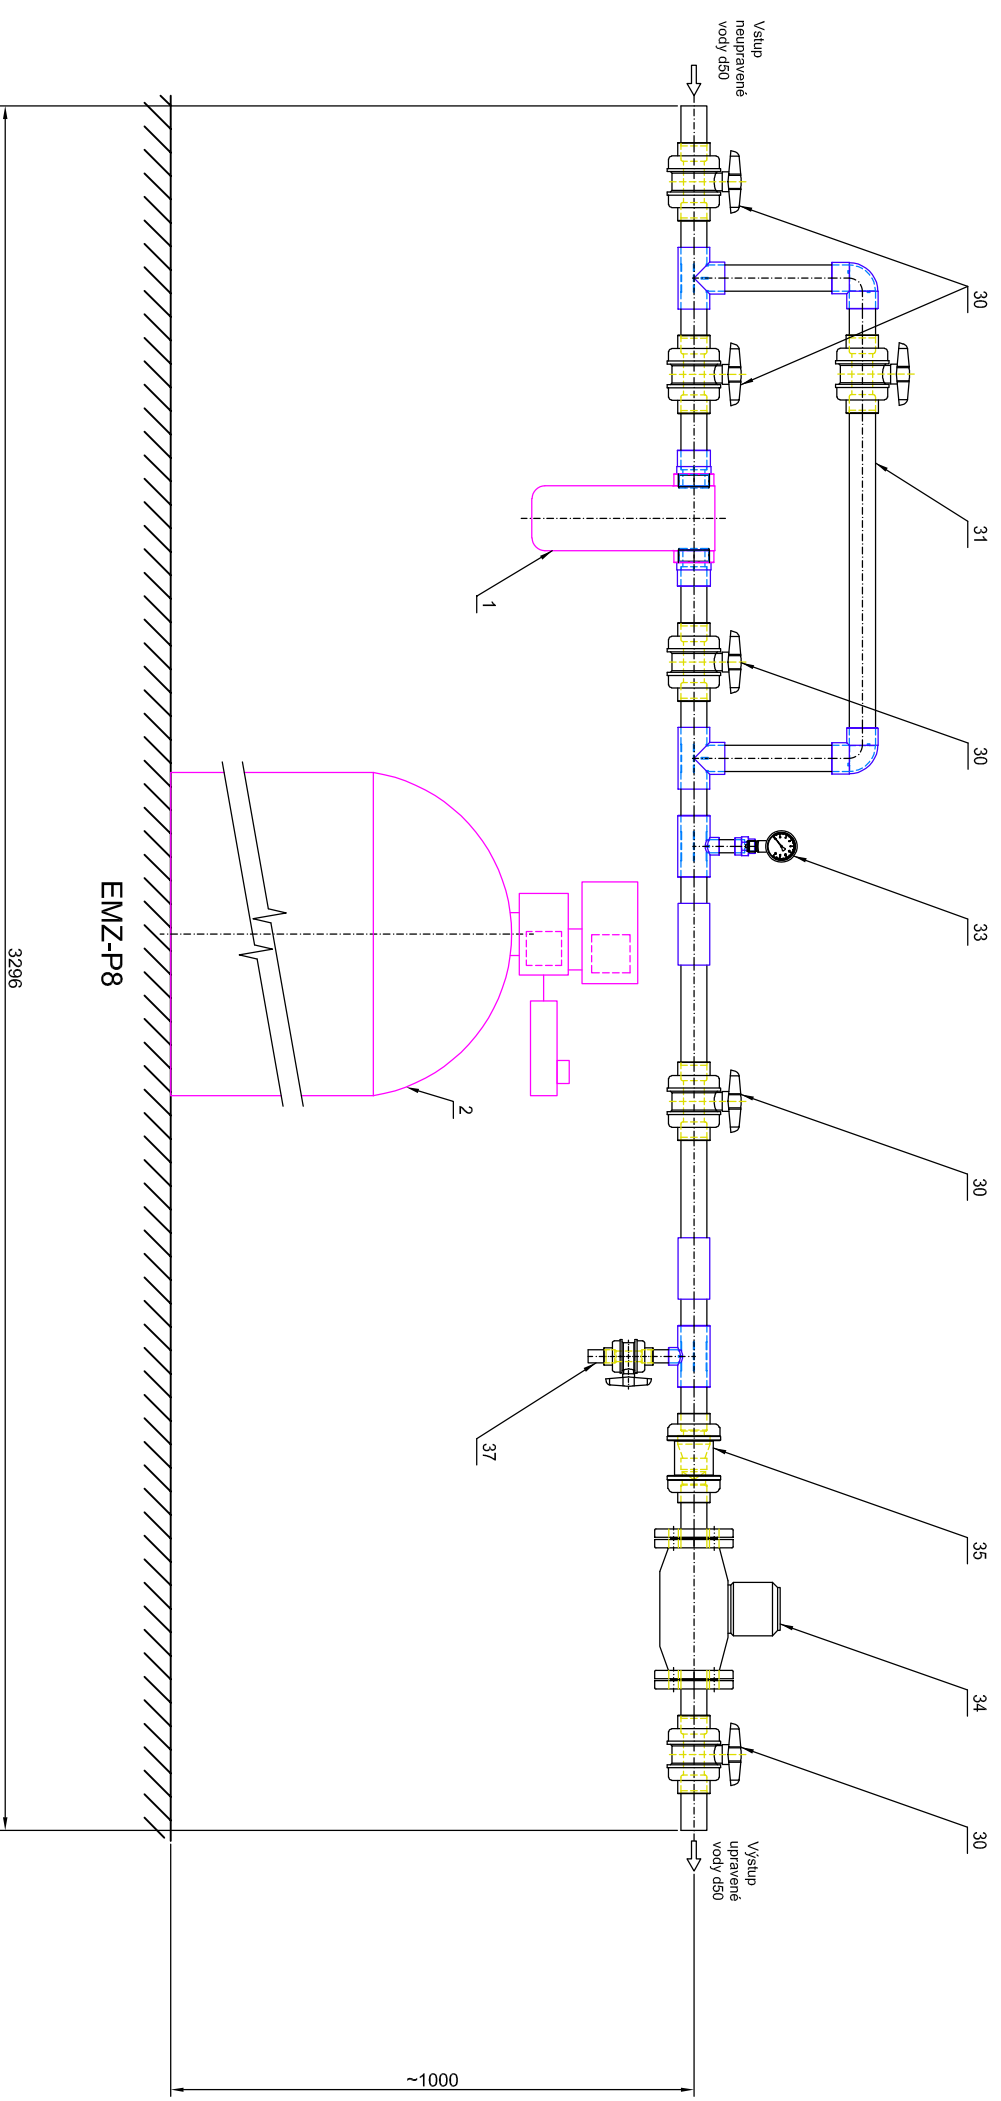

Pozn. Legendu pozic je na Principiálním instalačním schématu