
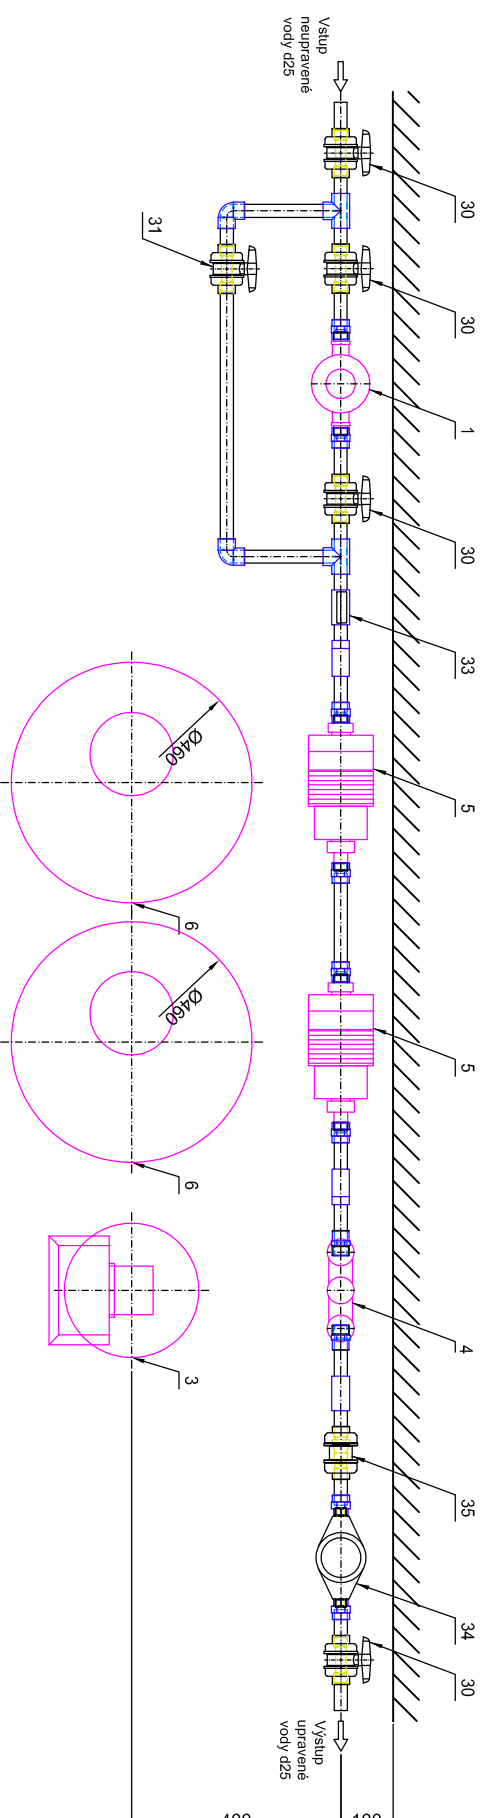


# ROZMĚROVÝ VÝKRES PRO d25

Odželezňovací filtry aquina EMZ-GS1-3

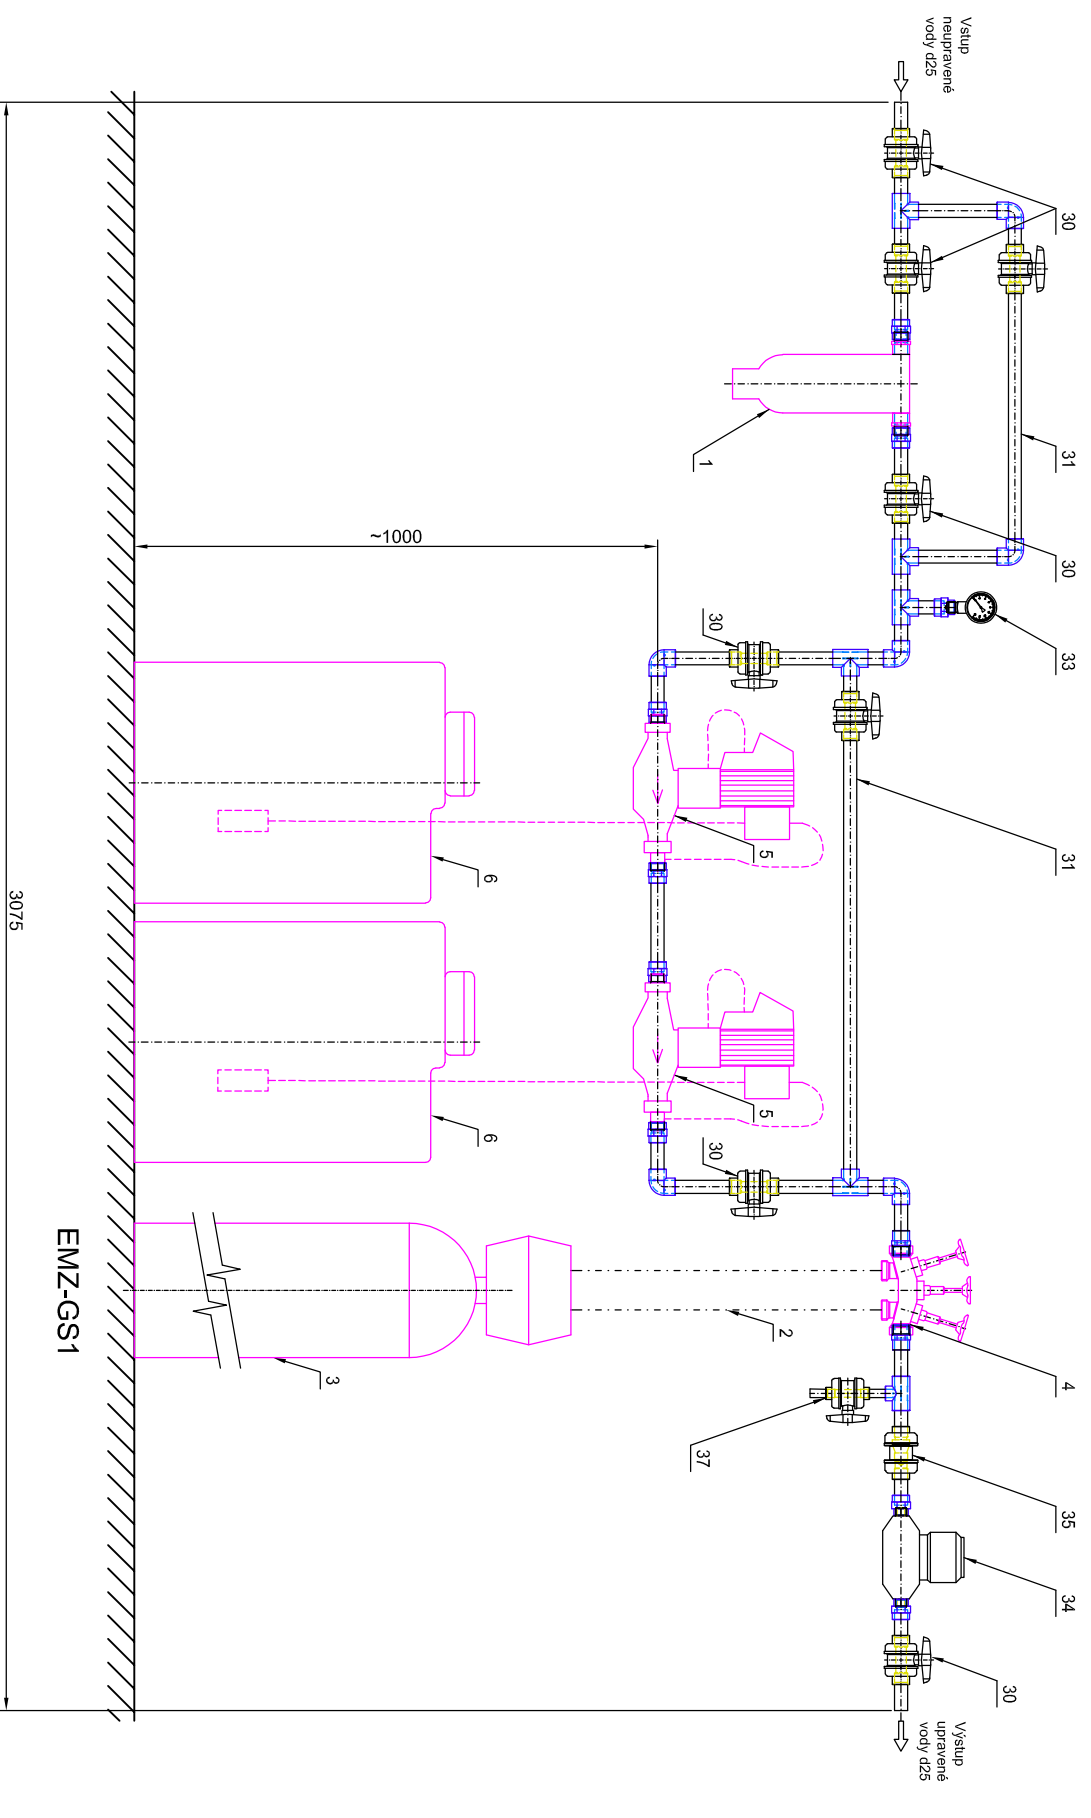

EMZ-GS1

Pozn. Legendu pozic je na Principiálním instalačním schématu

04-5-d25

Stav 09/2024