
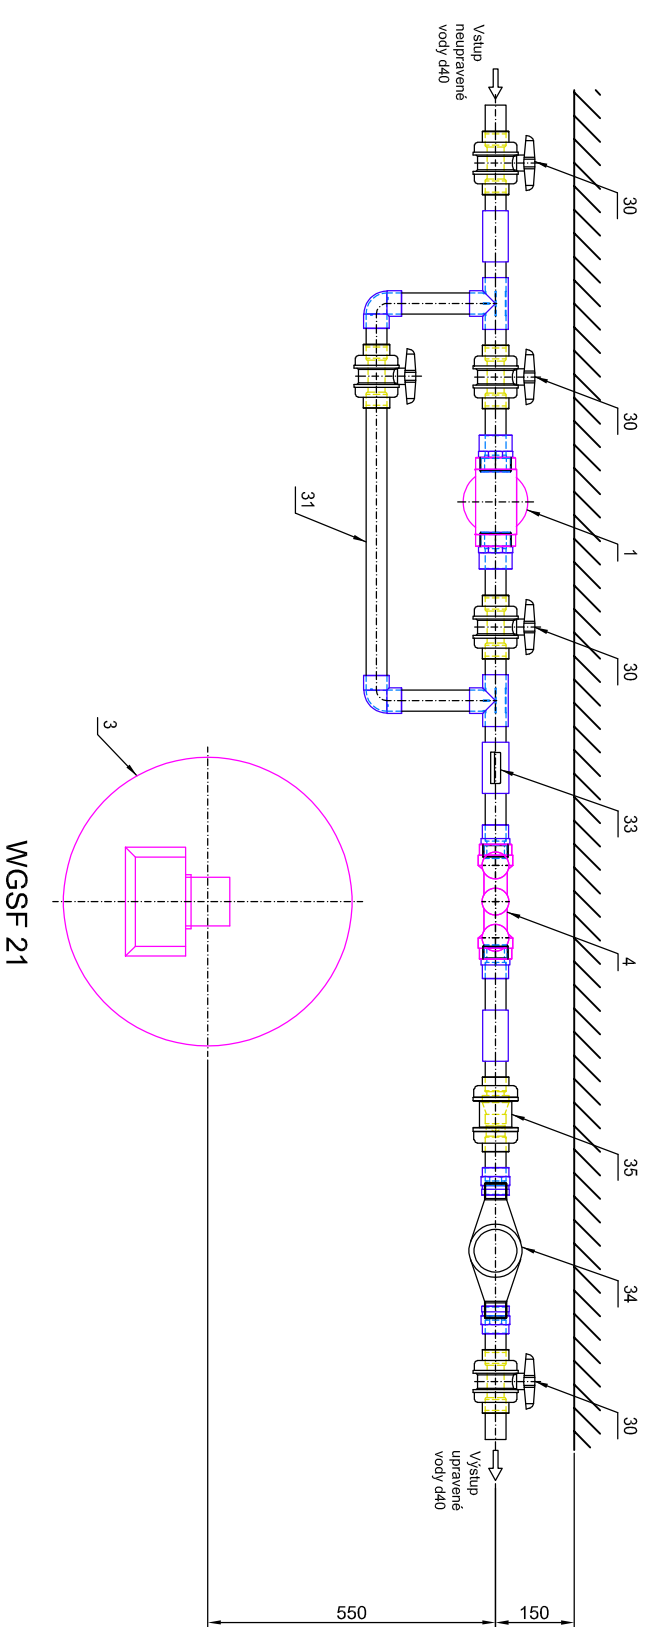


ROZMĚROVÝ VÝKRES PRO d40

Pískové filtry aquina WGSF 21-24

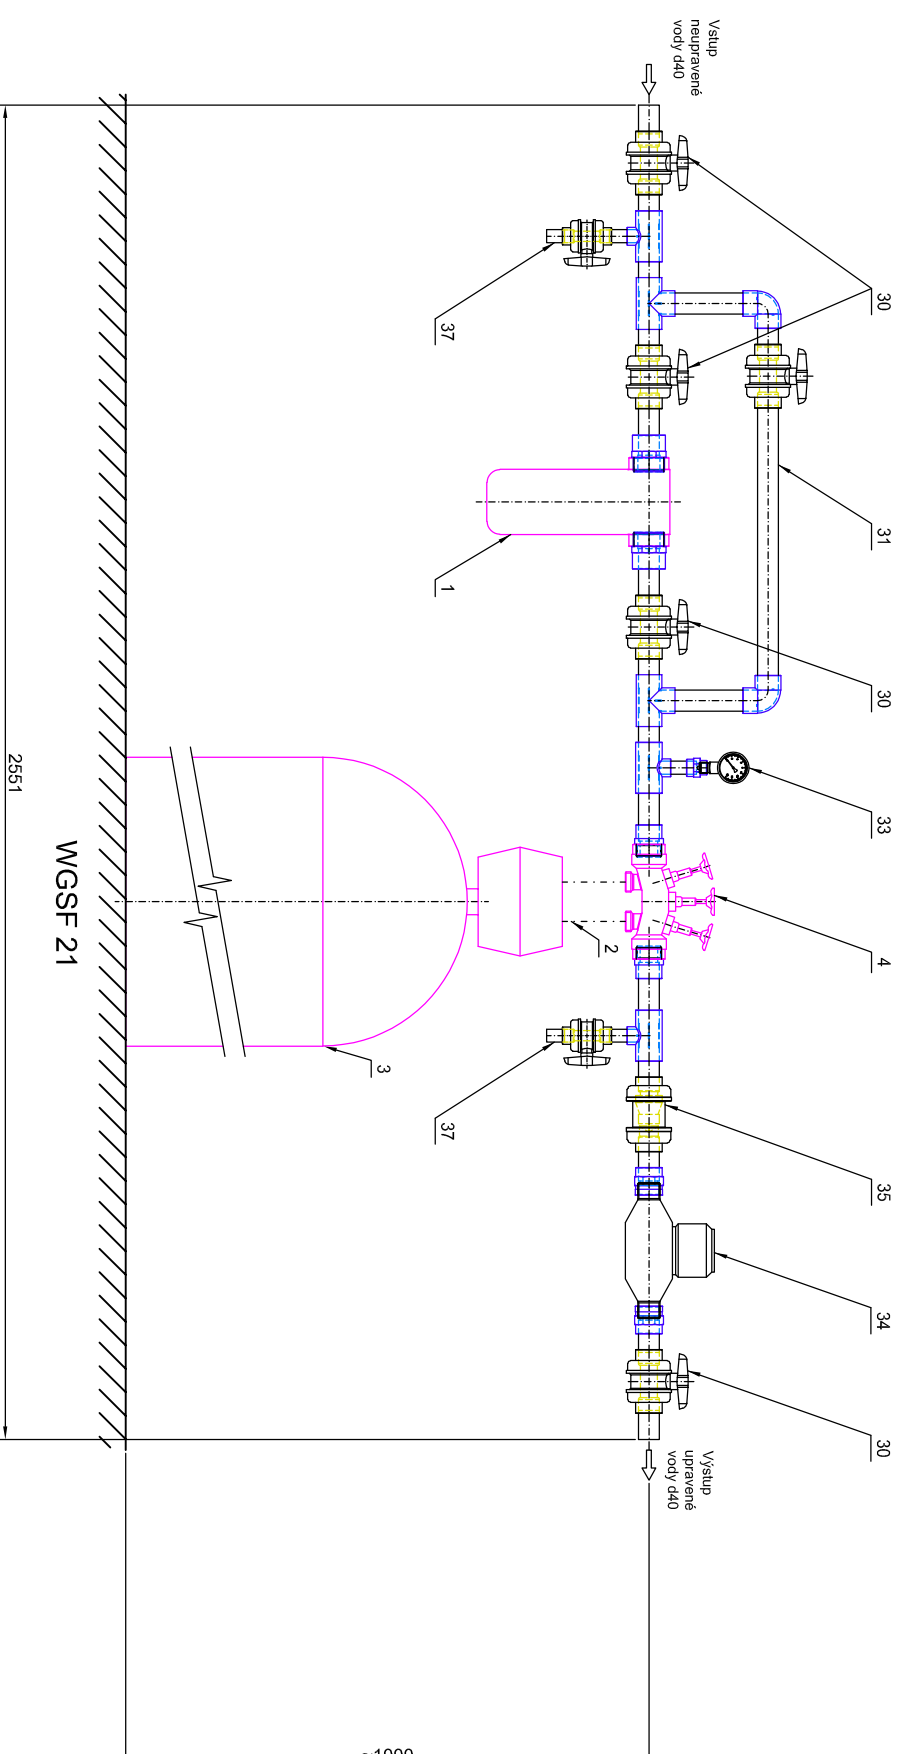

Pozn. Legenda pozic je na Principiálním instalačním schématu

05-4a-d40

Stav 09/2024